


СХЕМА
расположения земельного участка на кадастровом
плане территории кадастрового квартала 36:20:5000001

Масштаб 1:5000
Система координат: МСК - 36

Площадь земельного участка 5000 кв.м		
Обозначение характерных точек границ	Координаты, м	
	X	Y
1	2	3
н1	414515.55	2131288.50
н2	414542.61	2131325.08
н3	414454.27	2131390.44
н4	414427.20	2131353.87
н1	414515.55	2131288.50

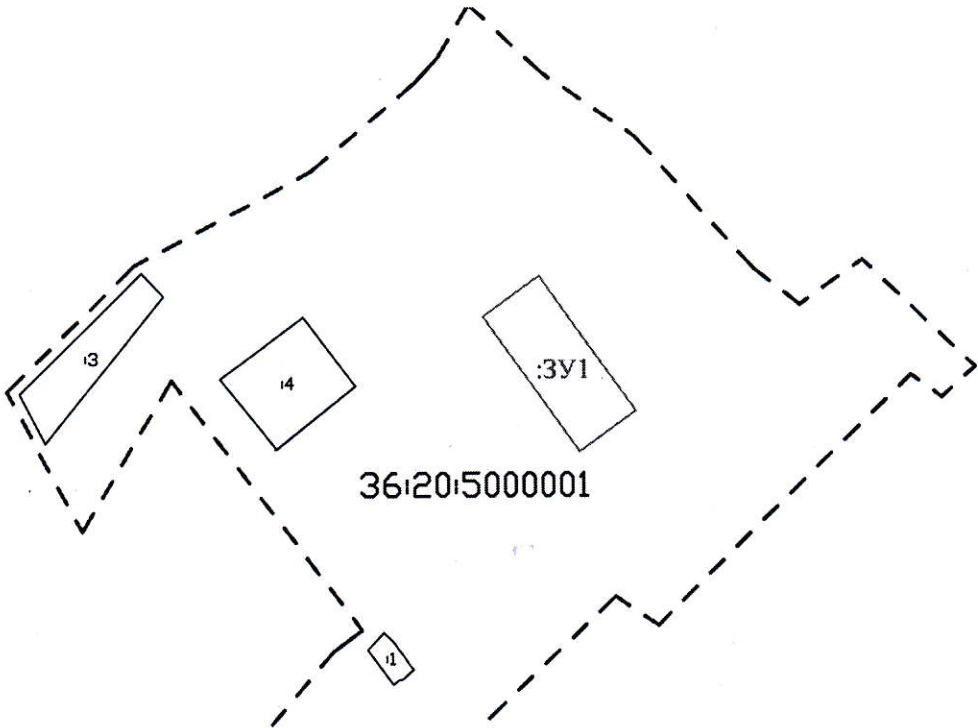

Условные обозначения:
36:20:5000001 - номер кадастрового квартала
:ЗУ1 - образуемый земельный участок